





MIESZKANIE NR C.2.3
2 POKOJOWE
BUDYNEK NR C - II PIĘTRO
MILICZ, ul. Wojska Polskiego

LOKALIZACJA MIESZKANIA

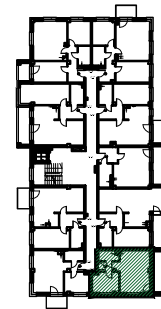

elewacja zachodnia

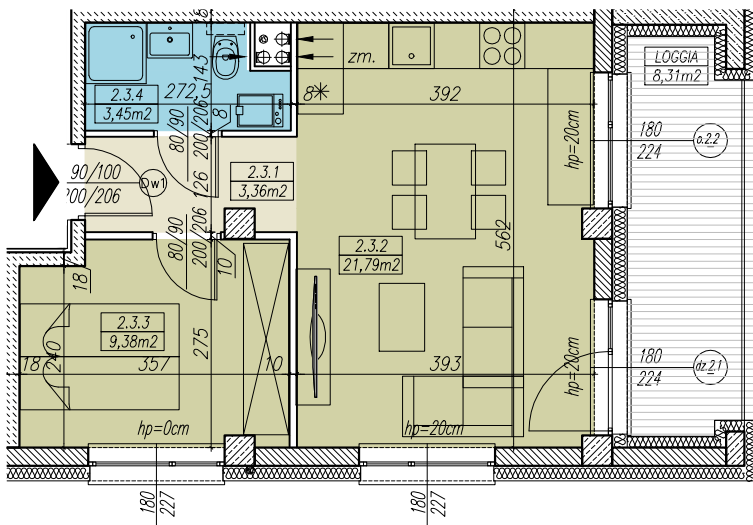

elewacja północna

RZUT MIESZKANIA skala 1:100

ZESTAWIENIE POWIERZCHNI

MIESZKANIE NR C.2.3		[m2]
2.3.1	PRZEDPOKÓJ	3,36
2.3.2	POKÓJ DZIENNY Z ANEKSEM KUCH.	21,79
2.3.3	SYPIALNIA 2-OS	9,38
2.3.4	ŁAZIENKA	3,45
SUMA		37,98
BALKON/TARAS/LOGGIA		8,31