





MIESZKANIE NR C.2.4
2 POKOJOWE
BUDYNEK NR C - II PIĘTRO
MILICZ, ul.Wojska Polskiego

LOKALIZACJA MIESZKANIA

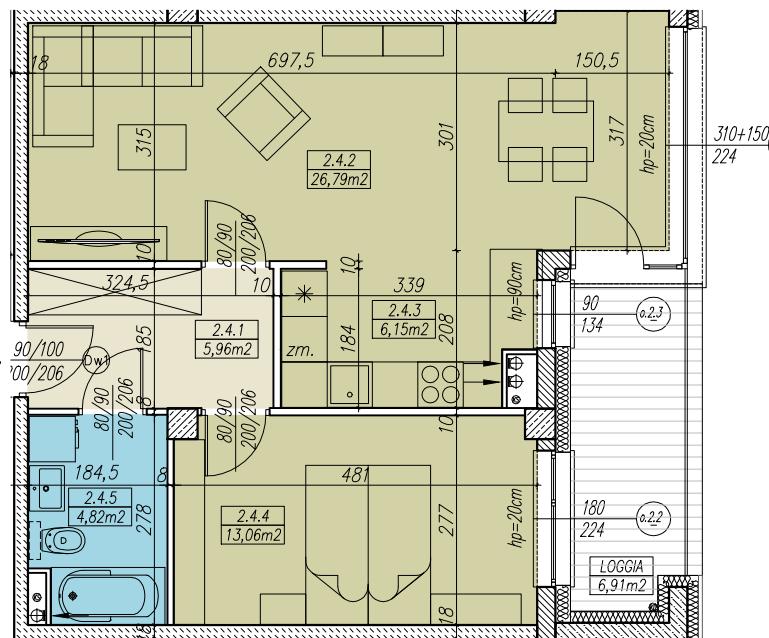

RZUT MIESZKANIA skala 1:100

zaklęcia zachodnia

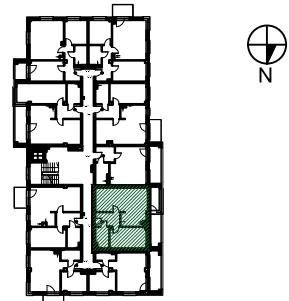

ZESTAWIENIE POWIERZCHNI

MIESZKANIE NR C.2.4		[m ²]
2.4.1	PRZEDPOKÓJ	5,96
2.4.2	POKÓJ DZIENNY	26,79
2.4.3	ANEKS KUCHENNY	6,15
2.4.4	SYPIALNIA 2-OS	13,06
2.4.5	ŁAZIENKA	4,82
	SUMA	56,78
	BALKON/TARAS/LOGGIA	6,91

