



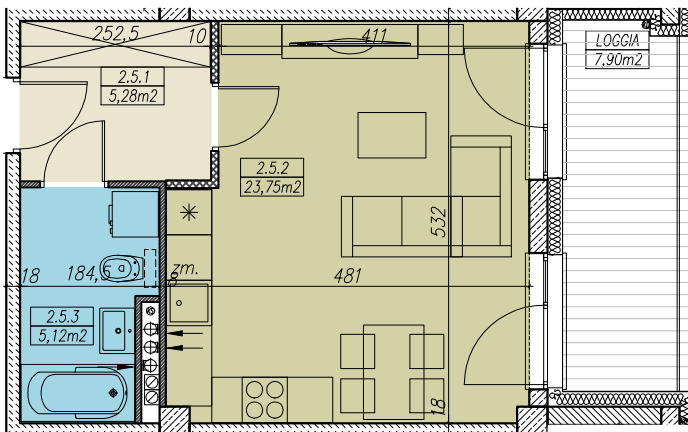

**MIESZKANIE NR C.2.5**  
1 POKOJOWE  
BUDYNEK NR C - II PIĘTRO  
MILICZ, ul. Wojska Polskiego

LOKALIZACJA MIESZKANIA

elewacja zachodnia

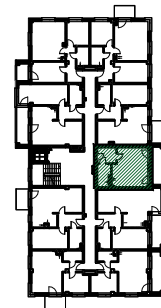

RZUT MIESZKANIA skala 1:100

ZESTAWIENIE POWIERZCHNI

MIESZKANIE NR C.2.5		[m <sup>2</sup> ]
2.5.1	PRZEDPOKÓJ	5,28
2.5.2	POKÓJ DZIENNY Z ANEKSEM KUCH.	23,75
2.5.3	ŁAZIENKA	5,12
	<b>SUMA</b>	<b>34,15</b>
	BALKON/TARAS/LOGGIA	7,90