



MIESZKANIE NR C.2.6
2 POKOJOWE
BUDYNEK NR C - II PIĘTRO
MILICZ, ul. Wojska Polskiego

LOKALIZACJA MIESZKANIA

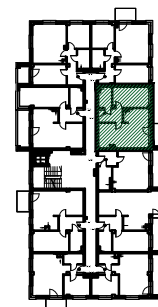

elewacja zachodnia

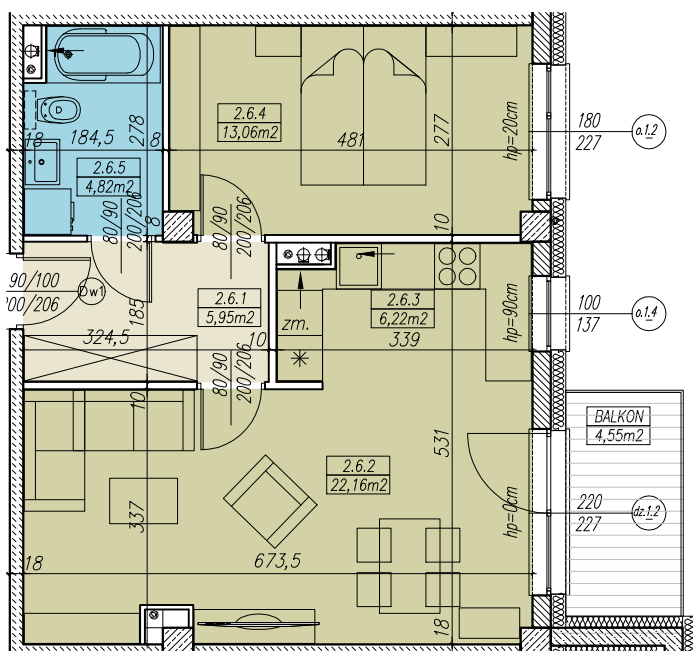

RZUT MIESZKANIA skala 1:100

ZESTAWIENIE POWIERZCHNI

MIESZKANIE NR C.2.6		[m2]
2.6.1	PRZEDPOKÓJ	5,95
2.6.2	SYPIALNIA 2-OSPOKÓJ DZIENNY	22,16
2.6.3	ANEKS KUCHENNY	6,22
2.6.4	SYPIALNIA 2-OS	13,06
2.6.5	ŁAZIENKA	4,82
	SUMA	52,21
	BALKON/TARAS/LOGGIA	4,55