





elevacja południowa

MIESZKANIE NR C.2.7
3 POKOJOWE
BUDYNEK NR C - II PIĘTRO
MILICZ, ul. Wojska Polskiego

LOKALIZACJA MIESZKANIA

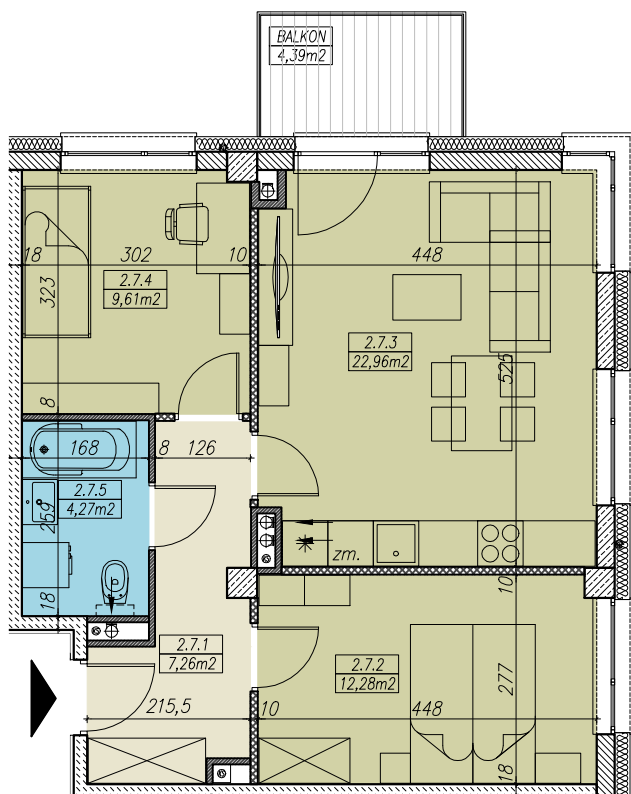

elevacja zachodnia

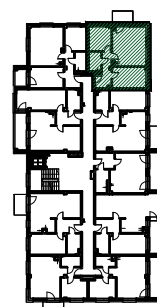

ZESTAWIENIE POWIERZCHNI

MIESZKANIE NR C.2.7		[m2]
2.7.1	PRZEDPOKÓJ	7,26
2.7.2	SYPIALNIA 2-OS	12,28
2.7.3	POKÓJ DZIENNY Z ANEKSEM KUCH.	22,96
2.7.4	SYPIALNIA 1-OS	9,61
2.7.5	ŁAZIENKA	4,27
SUMA		56,38
BALKON/TARAS/LOGGIA		4,39

RZUT MIESZKANIA skala 1:100