





MIESZKANIE NR C.2.8
3 POKOJOWE
BUDYNEK NR C - II PIĘTRO
MILICZ, ul.Wojska Polskiego

LOKALIZACJA MIESZKANIA

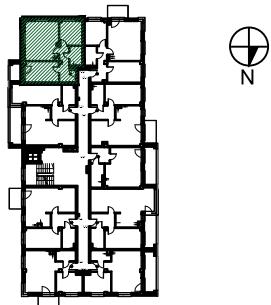

elewacja wschodnia

elewacja południowa

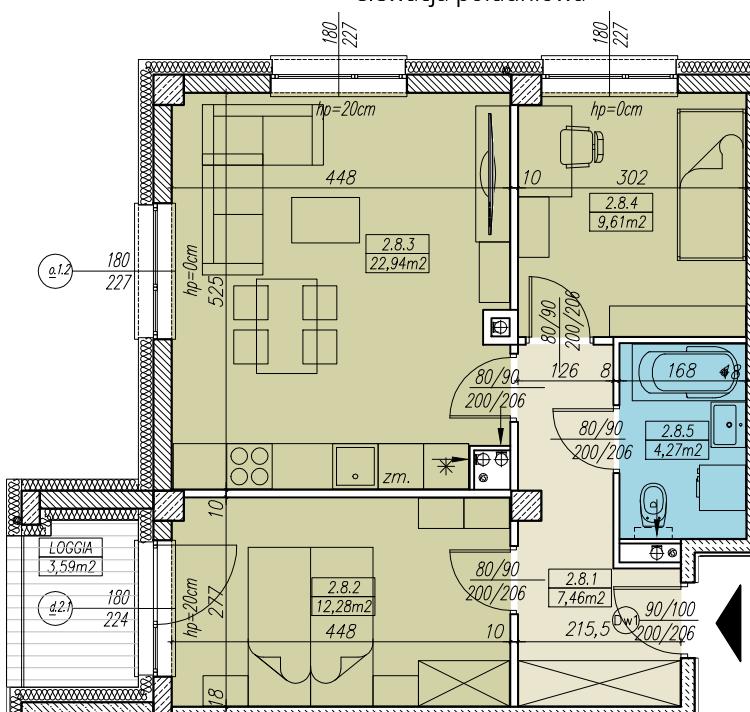

RZUT MIESZKANIA skala 1:100

ZESTAWIENIE POWIERZCHNI

MIESZKANIE NR C.2.8		[m ²]
2.8.1	PRZEDPOKÓJ	7,46
2.8.2	SYPIALNIA 2-OS	12,28
2.8.3	POKÓJ DZIENNY Z ANEKSEM KUCH.	22,94
2.8.4	SYPIALNIA 1-OS	9,61
2.8.5	ŁAZIENKA	4,27
	SUMA	56,56
	BALKON/TARAS/LOGGIA	3,59