





MIESZKANIE NR C.2.9
2 POKOJOWE
BUDYNEK NR C - II PIĘTRO
MILICZ, ul. Wojska Polskiego

LOKALIZACJA MIESZKANIA

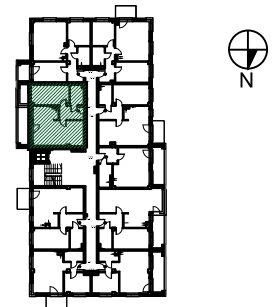

elevacja wschodnia

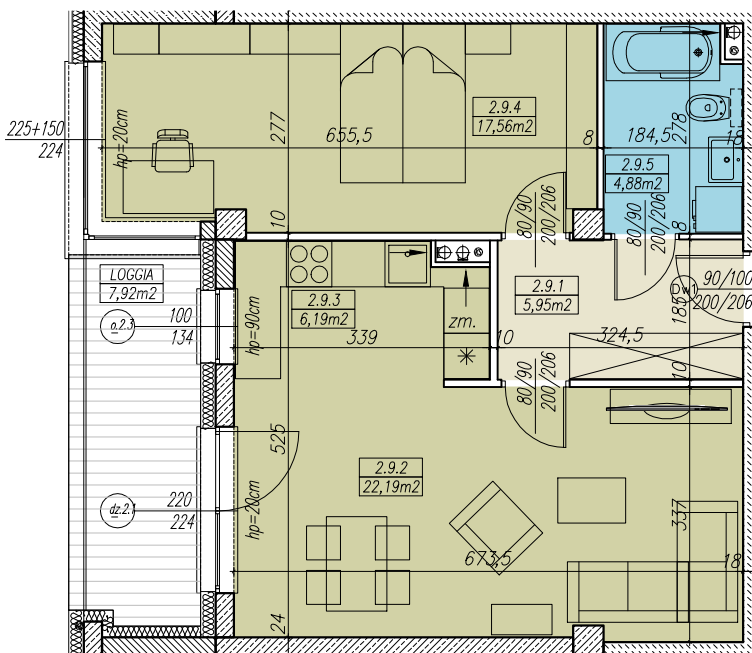

RZUT MIESZKANIA skala 1:100

ZESTAWIENIE POWIERZCHNI

MIESZKANIE NR C.2.9		[m ²]
2.9.1	PRZEDPOKÓJ	5,95
2.9.2	POKÓJ DZIENNY	22,19
2.9.3	ANEKS KUCHENNY	6,19
2.9.4	SYPIALNIA 2-OS	17,56
2.9.5	ŁAZIENKA	4,88
SUMA		56,77
BALKON/TARAS/LOGGIA		7,92