


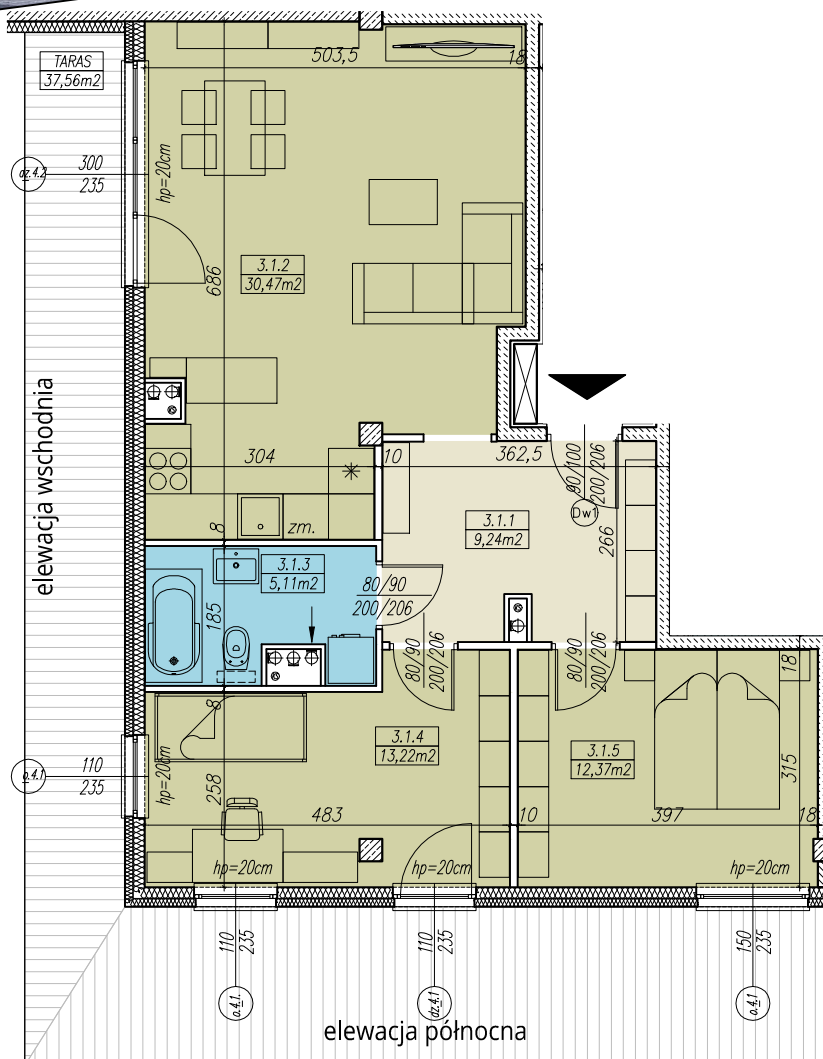


RZUT MIESZKANIA skala 1:100



MIESZKANIE NR C.3.1
3 POKOJOWE
BUDYNEK NR C - III PIĘTRO
MILICZ, ul. Wojska Polskiego

LOKALIZACJA MIESZKANIA

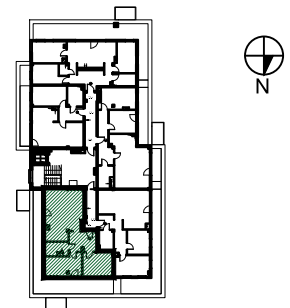

ZESTAWIENIE POWIERZCHNI

MIESZKANIE NR C.3.1		[m2]
3.1.1	PRZEDPOKÓJ	9,24
3.1.2	POKÓJ DZIENNY Z ANEKSEM KUCH.	30,47
3.1.3	ŁAZIENKA	5,11
3.1.4	SYPIALNIA 1-OS.	13,22
3.1.5	SYPIALNIA 2-OS.	12,37
SUMA		70,41
BALKON/TARAS/LOGGIA		37,56