


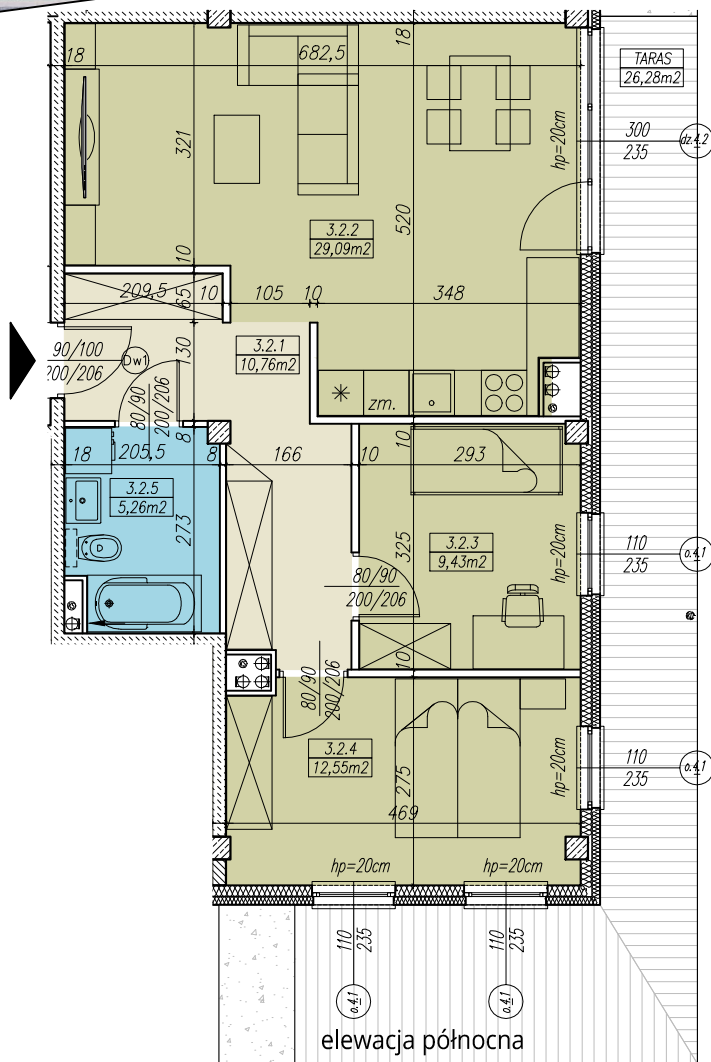


RZUT MIESZKANIA skala 1:100



elewacja zachodnia

**MIESZKANIE NR C.3.2**  
3 POKOJOWE  
BUDYNEK NR C - III PIĘTRO  
MILICZ, ul. Wojska Polskiego

LOKALIZACJA MIESZKANIA

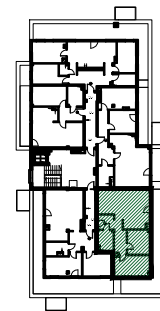

ZESTAWIENIE POWIERZCHNI

MIESZKANIE NR C.3.2		[m <sup>2</sup> ]
3.2.1	PRZEDPOKÓJ	10,76
3.2.2	POKÓJ DZIENNY Z ANEKSEM KUCH.	29,09
3.2.3	SYPIALNIA 1-OS	9,43
3.2.4	SYPIALNIA 2-OS	12,55
3.2.5	ŁAZIENKA	5,26
<b>SUMA</b>		<b>67,09</b>
BALKON/TARAS/LOGGIA		26,28