



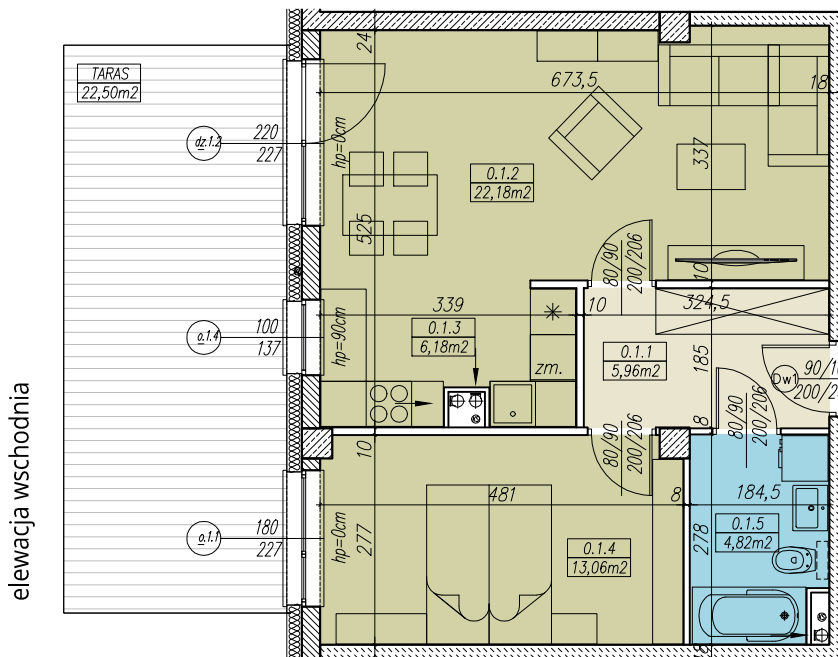

MIESZKANIE NR C.0.1
2 POKOJOWE
BUDYNEK NR C - PARTER
MILICZ, ul. Wojska Polskiego

LOKALIZACJA MIESZKANIA

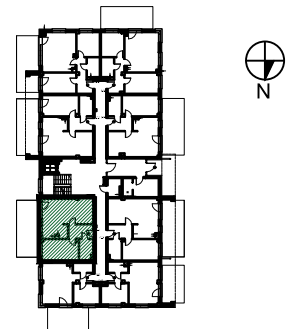

elevacja wschodnia

RZUT MIESZKANIA skala 1:100

ZESTAWIENIE POWIERZCHNI

MIESZKANIE NR C.0.1		[m ²]
0.1.1	PRZEDPOKÓJ	5,98
0.1.2	POKÓJ DZIENNY	22,18
0.1.3	ANEKS KUCHENNY	6,18
0.1.4	SYPIALNIA 2-OS.	13,06
0.1.5	ŁAZIENKA	4,82
SUMA		52,22
BALKON/TARAS/LOGGIA		22,50