





MIESZKANIE NR C.0.2
2 POKOJOWE
BUDYNEK NR C - PARTER
MILICZ, ul. Wojska Polskiego

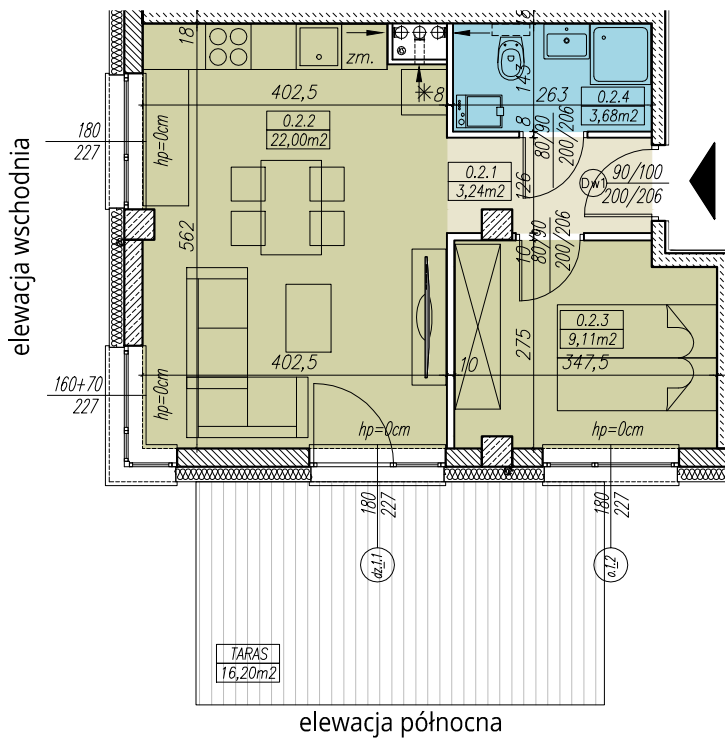

RZUT MIESZKANIA skala 1:100

LOKALIZACJA MIESZKANIA

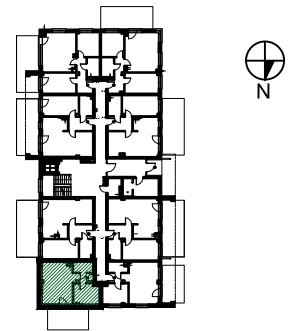

ZESTAWIENIE POWIERZCHNI

MIESZKANIE NR C.0.2		[m ²]
0.2.1	PRZEDPOKÓJ	3,24
0.2.2	POKÓJ DZIENNY Z ANEKSEM KUCH.	22,00
0.2.3	SYPIALNIA 2-OS	9,11
0.2.4	ŁAZIENKA	3,68
SUMA		38,03
BALKON/TARAS/LOGGIA		16,20