





**MIESZKANIE NR C.0.4**  
**2 POKOJOWE**  
**BUDYNEK NR C - PARTER**  
**MILICZ, ul. Wojska Polskiego**

**LOKALIZACJA MIESZKANIA**

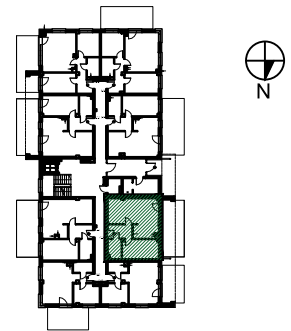

elewacja zachodnia

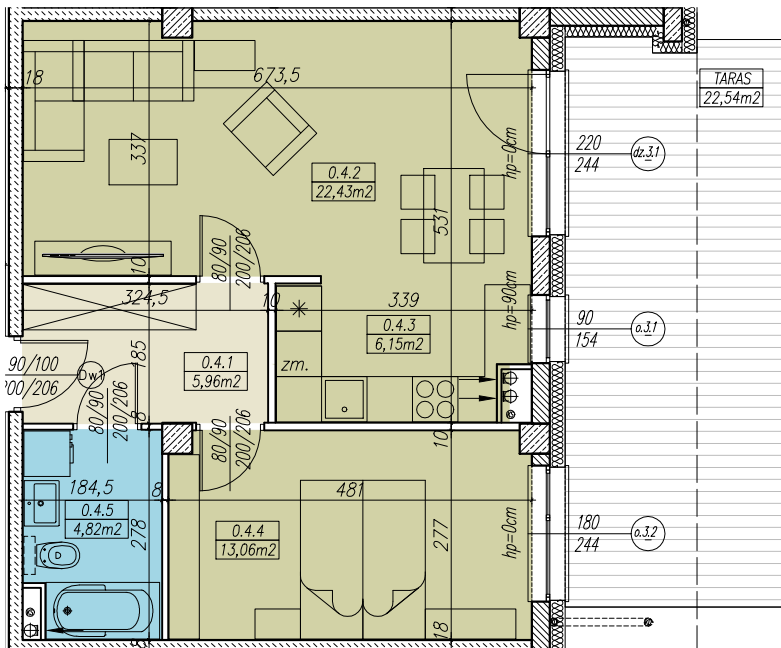

**RZUT MIESZKANIA skala 1:100**

**ZESTAWIENIE POWIERZCHNI**

MIESZKANIE NR C.0.4		[m2]
0.4.1	PRZEDPOKÓJ	5,96
0.4.2	POKÓJ DZIENNY	22,43
0.4.3	ANEKS KUCHENNY	6,15
0.4.4	SYPIALNIA 2-OS	13,06
0.4.5	ŁAZIENKA	4,82
<b>SUMA</b>		<b>52,42</b>
BALKON/TARAS/LOGGIA		22,54