



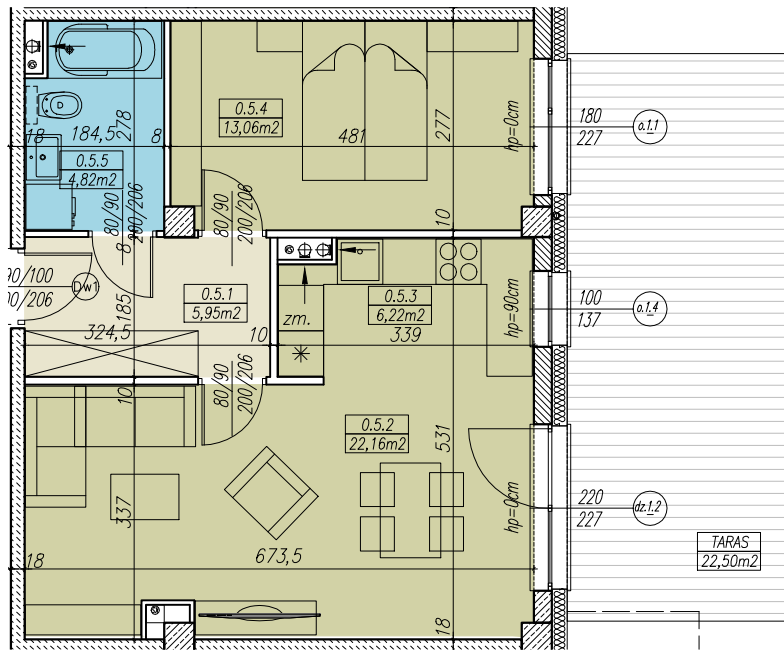

MIESZKANIE NR C.0.5
2 POKOJOWE
BUDYNEK NR C - PARTER
MILICZ, ul. Wojska Polskiego

LOKALIZACJA MIESZKANIA

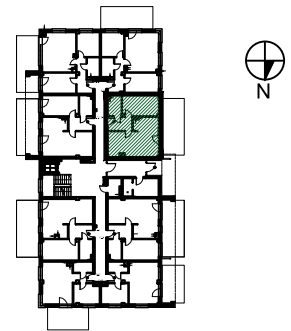

RZUT MIESZKANIA skala 1:100

elewacja zachodnia

ZESTAWIENIE POWIERZCHNI

MIESZKANIE NR C.05		[m ²]
0.5.1	PRZEDPOKÓJ	5,95
0.5.2	POKÓJ DZIENNY	22,16
0.5.3	ANEKS KUCHENNY	6,22
0.5.4	SYPIALNIA 2-OS	13,06
0.5.5	ŁAZIENKA	4,82
SUMA		52,21
BALKON/TARAS/LOGGIA		22,50