





elewacja południowa

MIESZKANIE NR C.0.6
3 POKOJOWE
BUDYNEK NR C - PARTER
MILICZ, ul. Wojska Polskiego

LOKALIZACJA MIESZKANIA

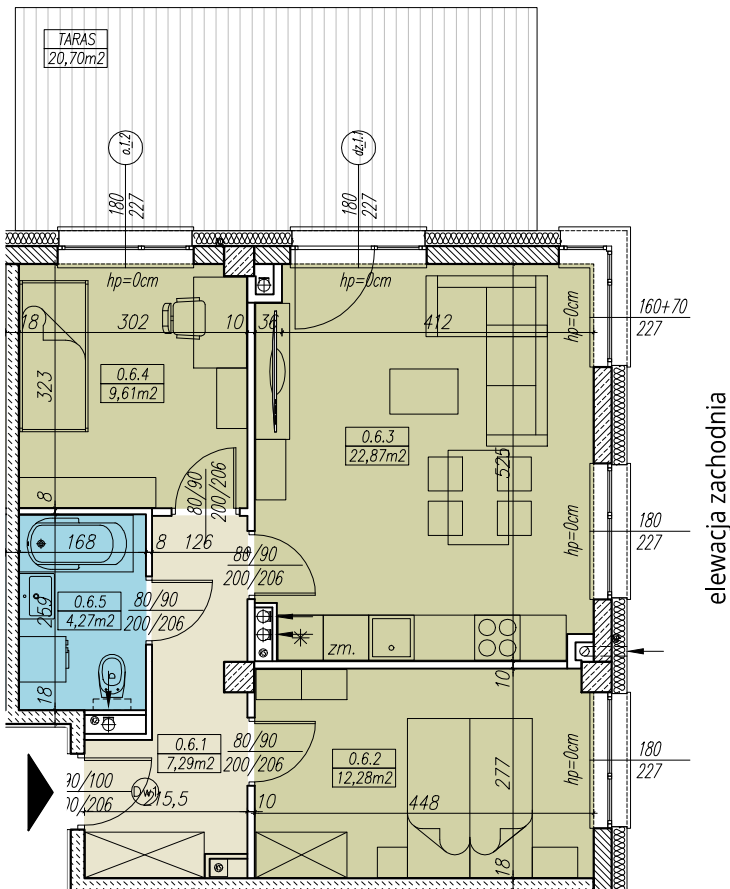

elewacja zachodnia

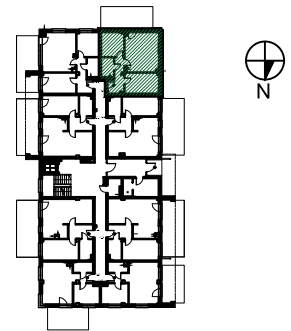

RZUT MIESZKANIA skala 1:100

ZESTAWIENIE POWIERZCHNI

MIESZKANIE NR C.0.6		[m ²]
0.6.1	PRZEDPOKÓJ	7,29
0.6.2	SYPIALNIA 2-OS	12,28
0.6.3	POKÓJ DZIENNY Z ANEKSEM KUCH.	22,87
0.6.4	SYPIALNIA 1-OS	9,61
0.6.5	ŁAZIENKA	4,27
SUMA		56,32
BALKON/TARAS/LOGGIA		20,70